



ESEMPIO DI LINEA CON UN SOLO RIVELATORE

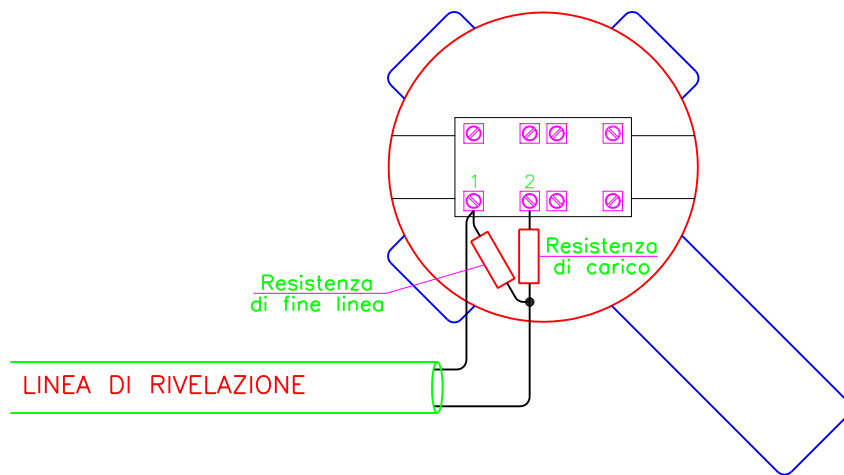

ESEMPIO DI LINEA CON PIU' RIVELATORI

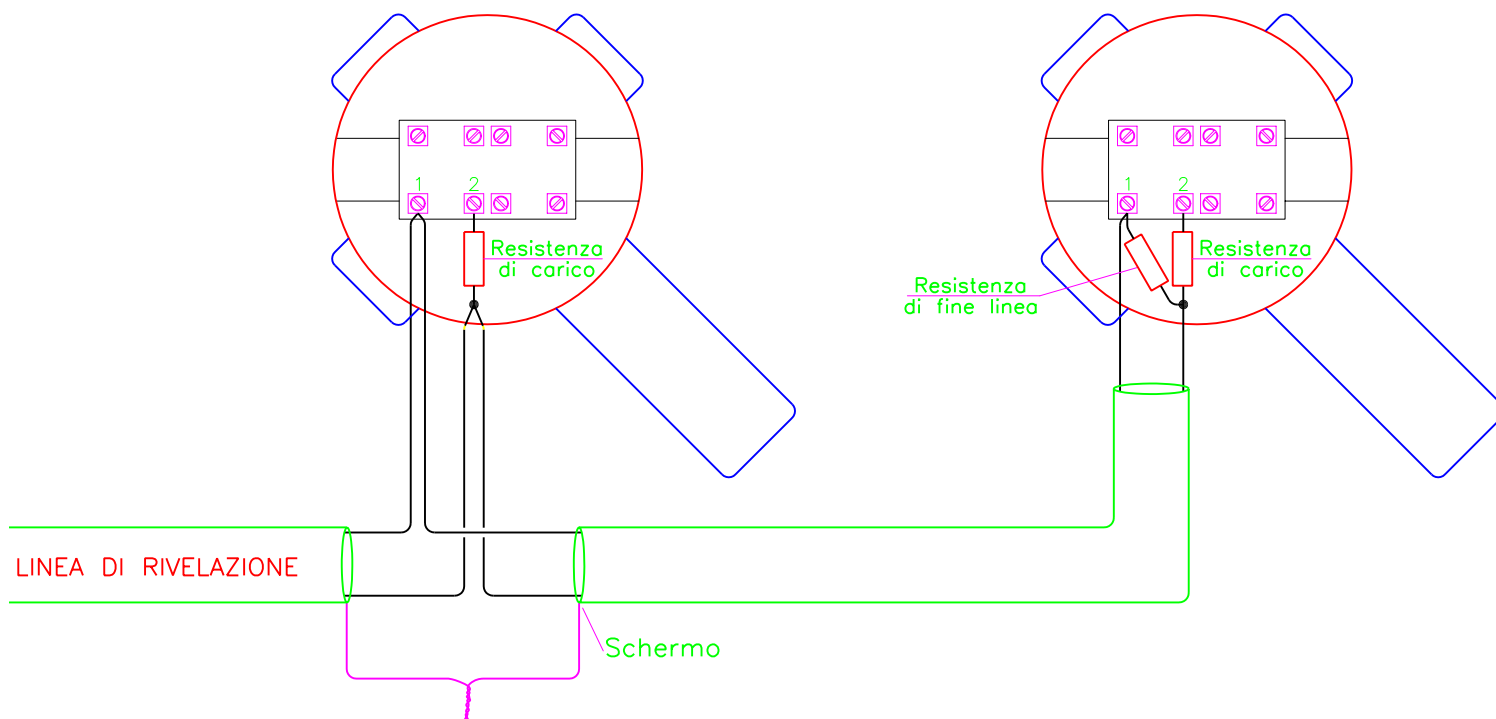

Note: il valore della resistenza di carico e di quella di fine linea dipendono dalla centrale a cui i rivelatori sono collegati

FSP SISTEMI S.r.l.

RIVELATORE TERMICO ADPE
3000-T-AD E TD-AD

Schema di collegamento a
centrale convenzionale a zone

data: 27.10.2006

file: STD_TD-AD.dwg